


## II. ПЛАН ПРИМІЩЕНЬ М 1:200

### 1й поверх

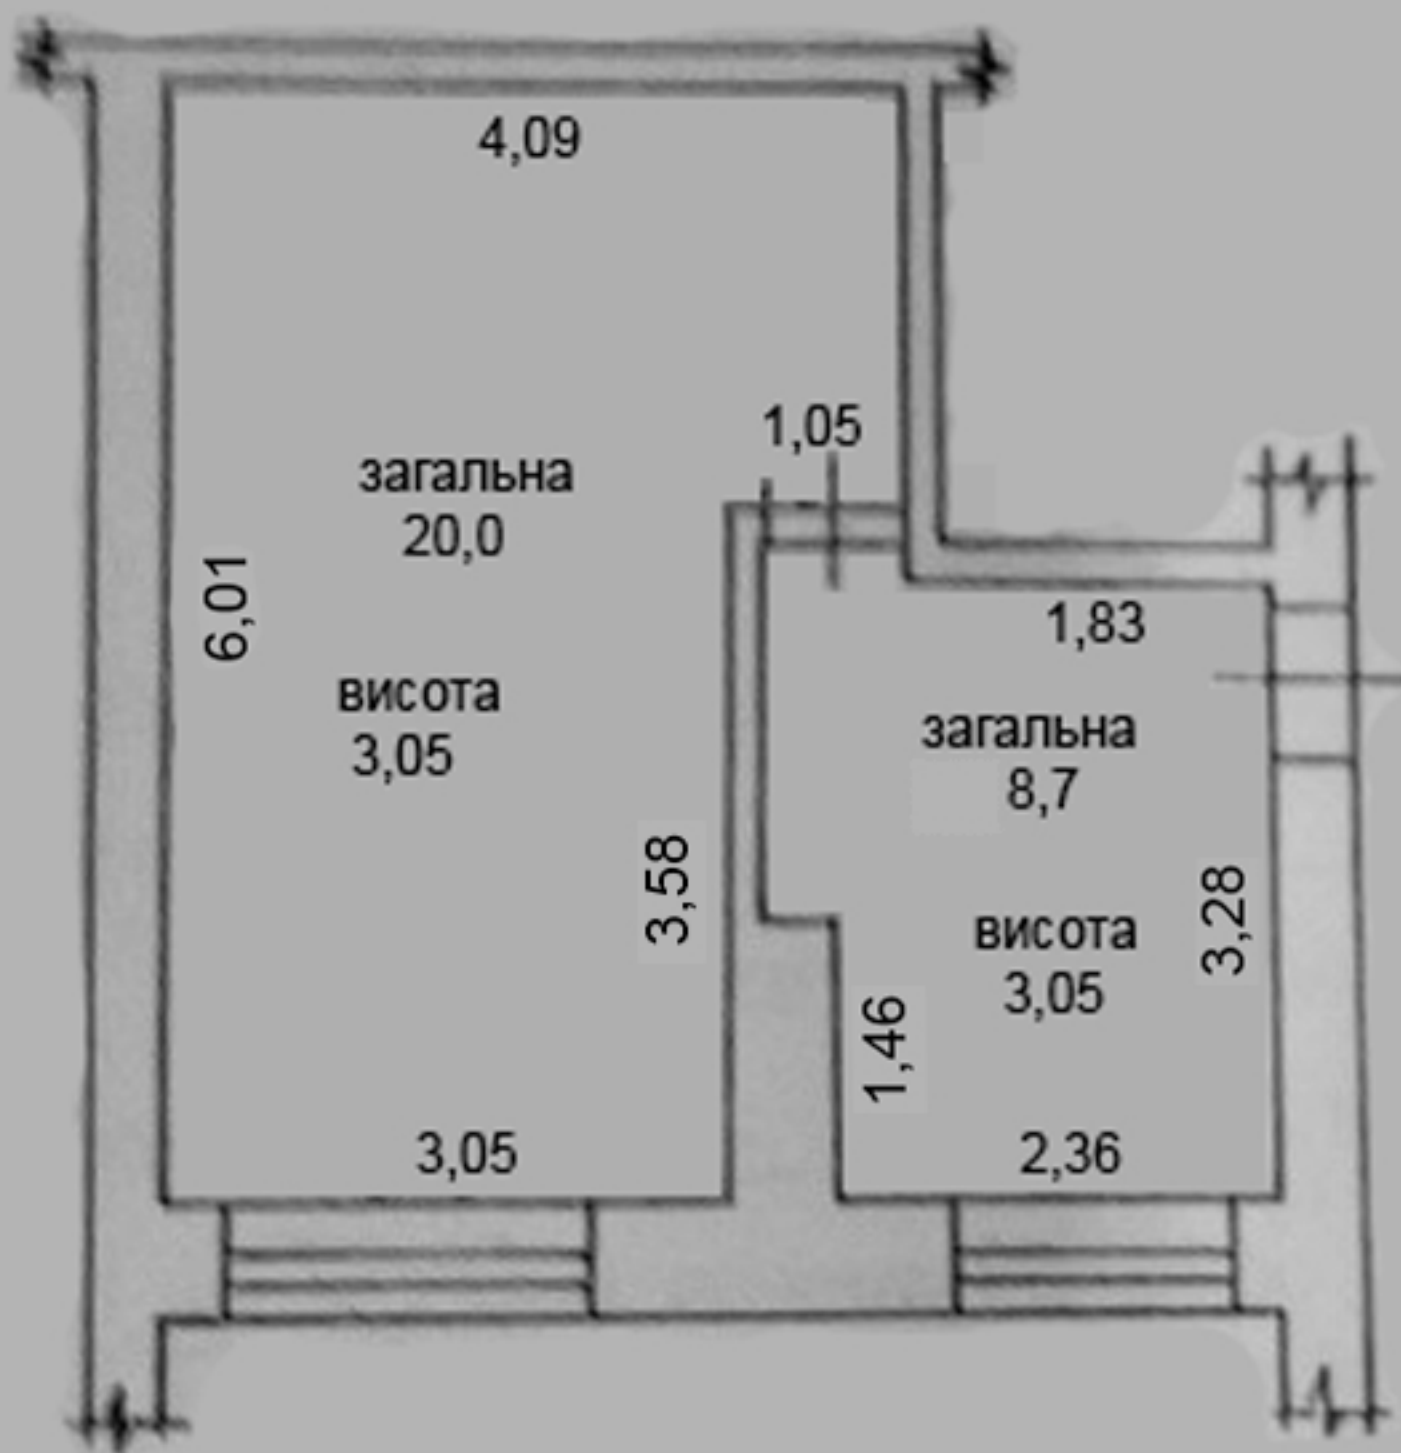

### ХАРАКТЕРИСТИКА ПРИМІЩЕНЬ

Кількість основних приміщень	Загальна площа (кв. м)	в т.ч. (кв. м)		Корисна (кв. м)	підпис
		основна	підсобна		
2	29,5	29,5	-	29,5	підпис

ОДЕСЬКА МІСЬКА РАДА  
ДЕПАРТАМЕНТ ПРАЦІ ТА СОЦІАЛЬНОЇ П  
з оригіналом кідно  
підпис