


Додаток А-1; для реалізації "Проекту Мирного Співіснування УВКБ ООН" по ремонту Центр зв'язку між поколіннями у СМТ Новгородському (Торецьк), Донецька область

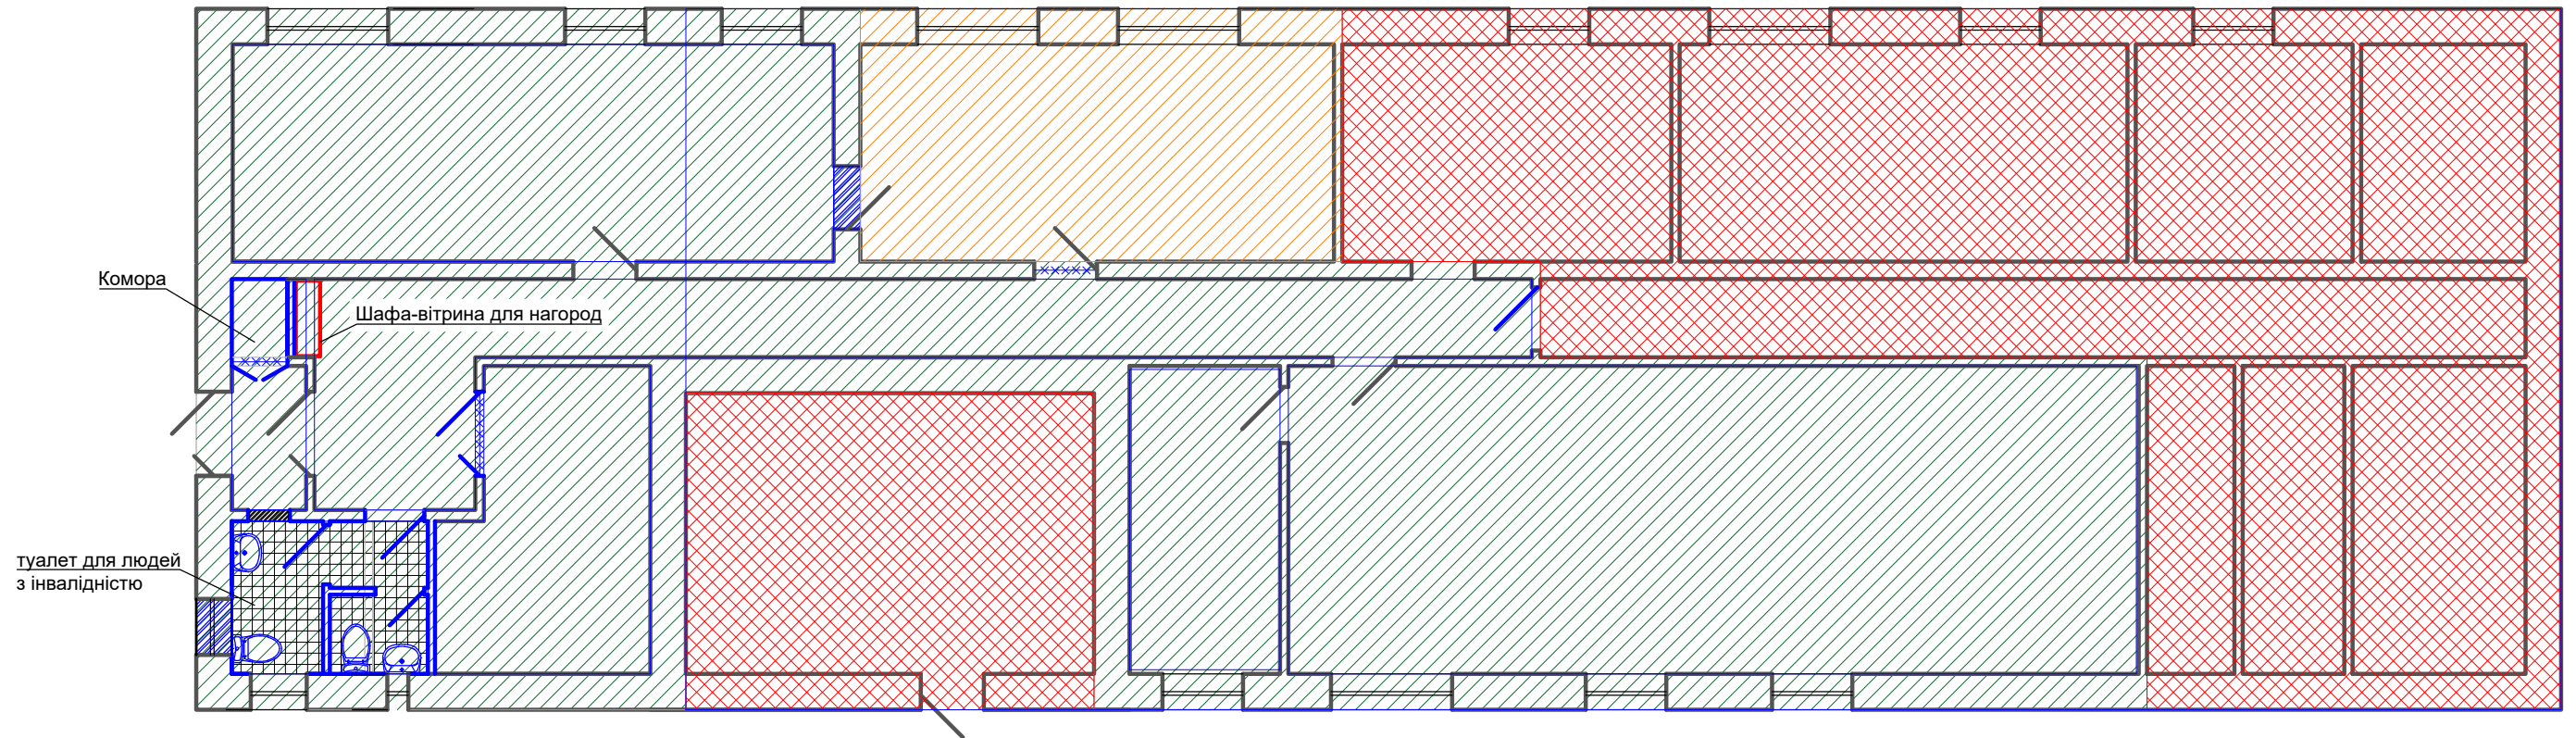

-  Площа реконструкції, яка підпадає під ЛОТ-1
-  Площа реконструкції, яка підпадає під ЛОТ-2
-  Нове двері/будівництво
-  Новий отвір
-  Закладка отвору
-  Площа яка не підпадає під реконструкції

