


ПОВЕРХОВИЙ ПЛАН
 на будівлю літера «Д-2» (м 1:100)
 м.Красногорівка вул. Нахімова № 1

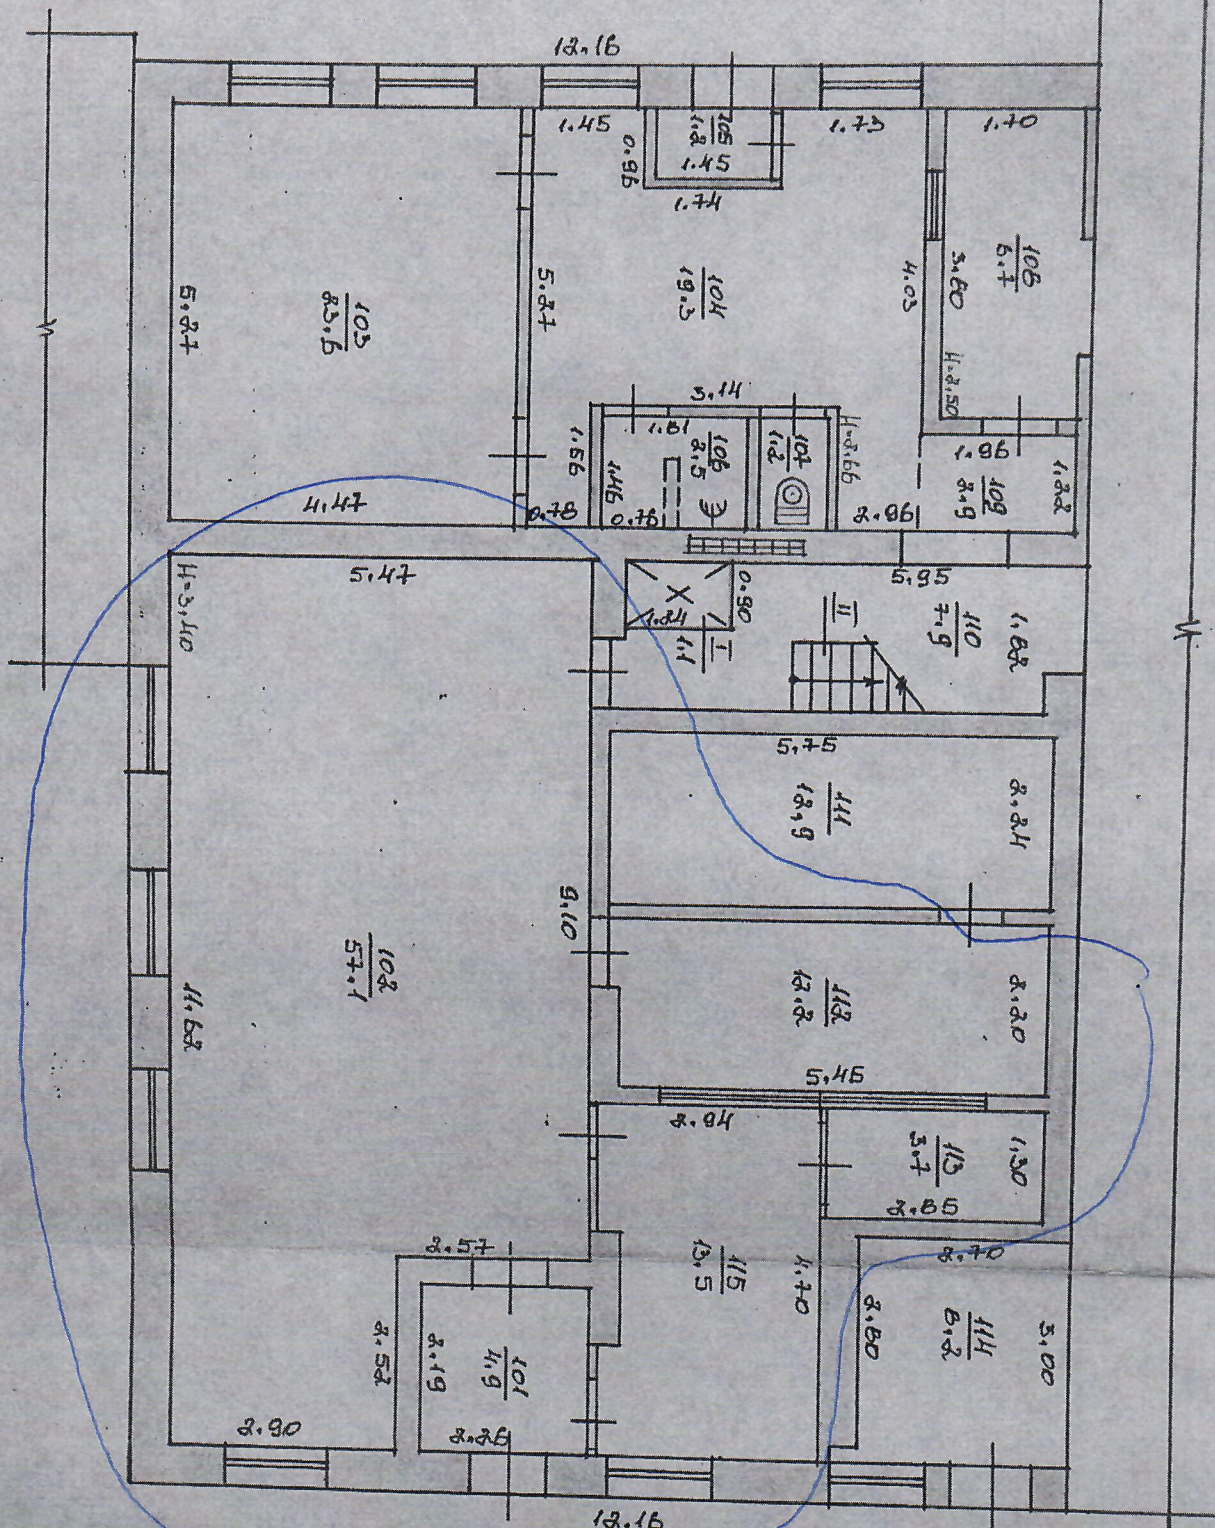

101
 102
 112
 113
 115

I поверх

Мартинське бюро технічної інженерії	
Виконав	Н. Шелест
Перевіряв	
№	10
Р.	2008

